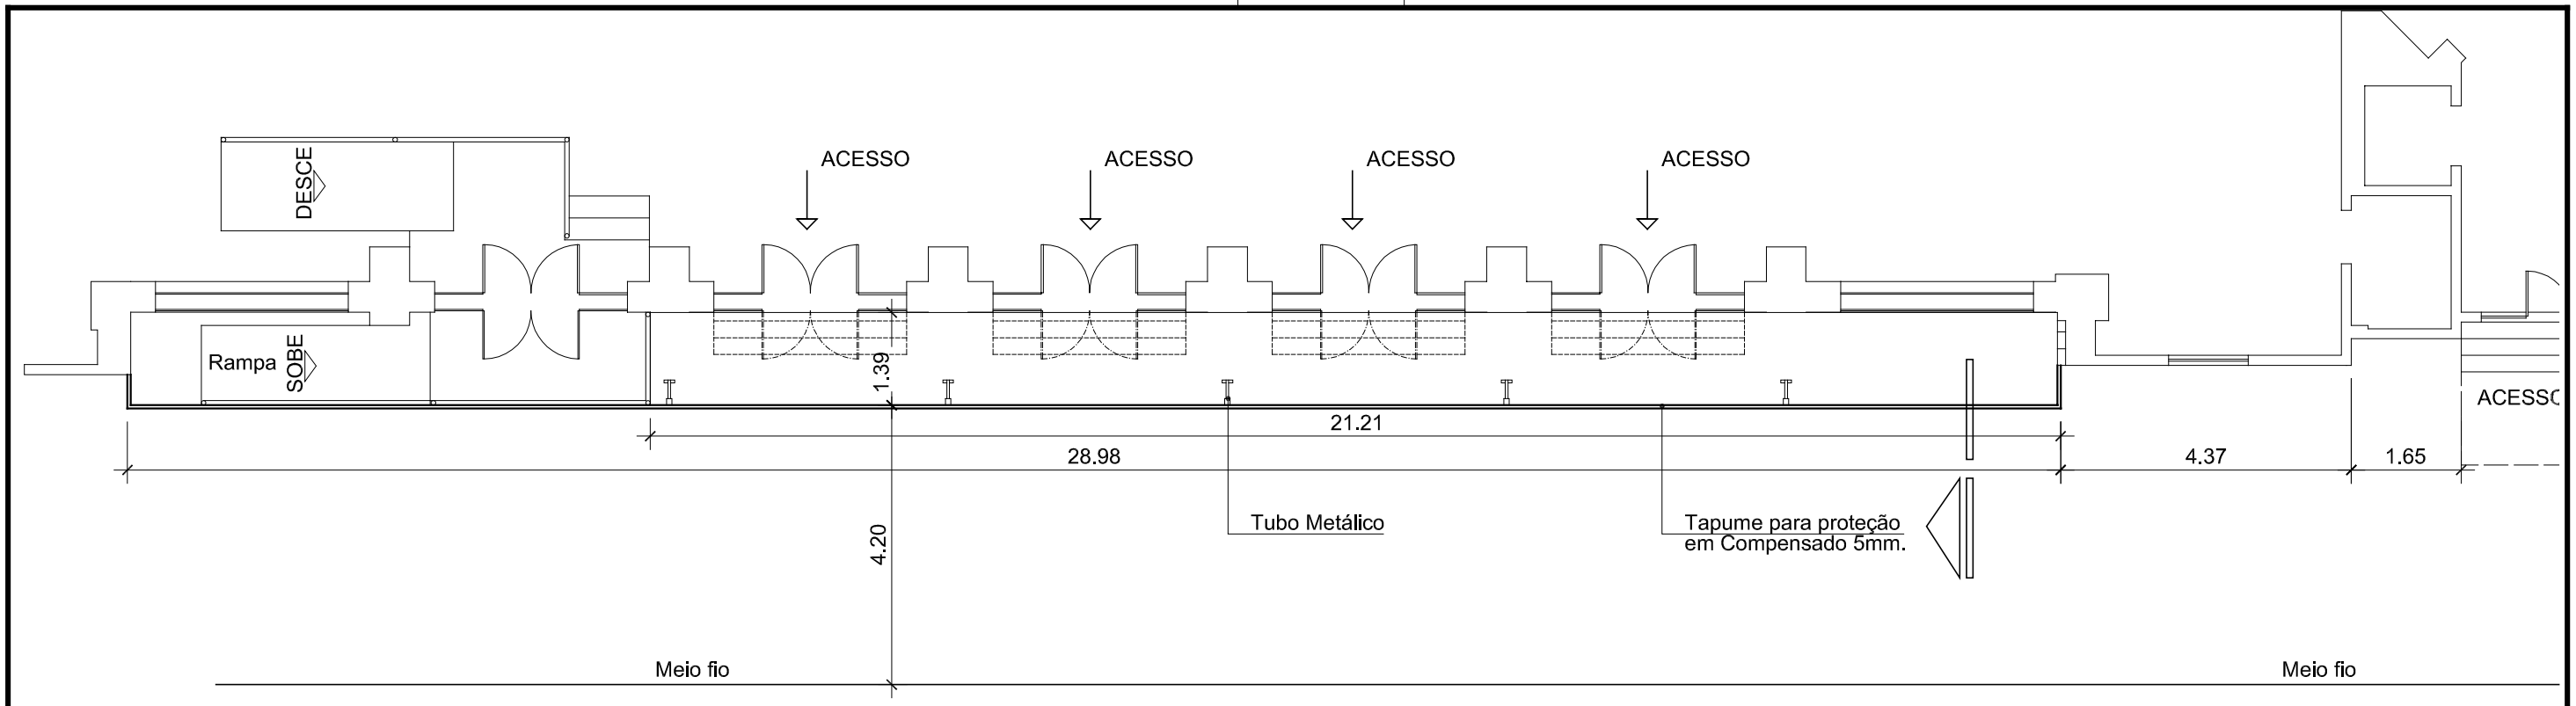

PLANTA BAIXA

SEM ESCALA

TAPUME PROVISÓRIO A INSTALAR (H=1,68m)

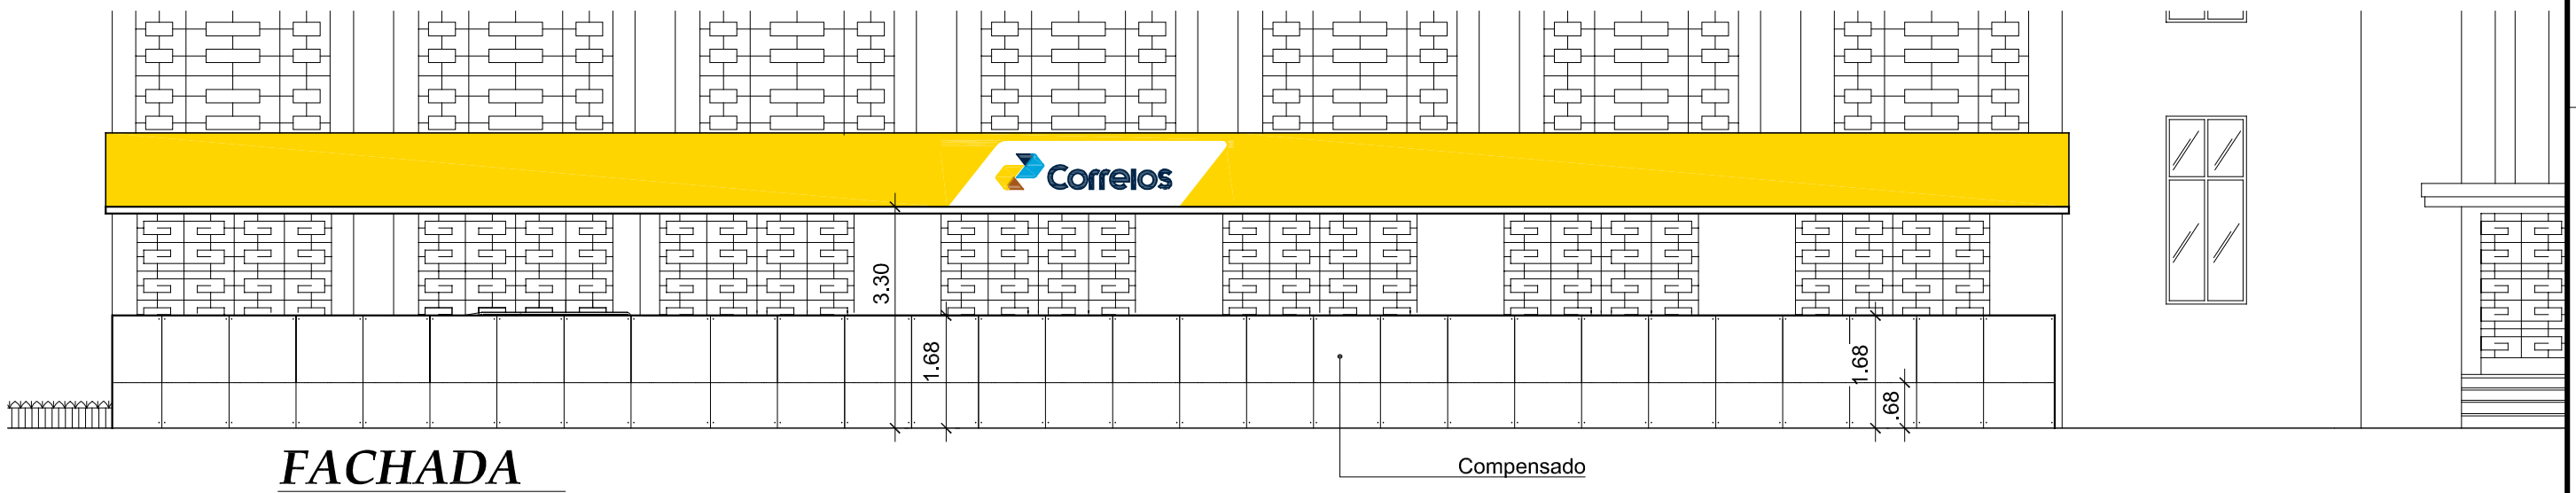

FACHADA

SEM ESCALA

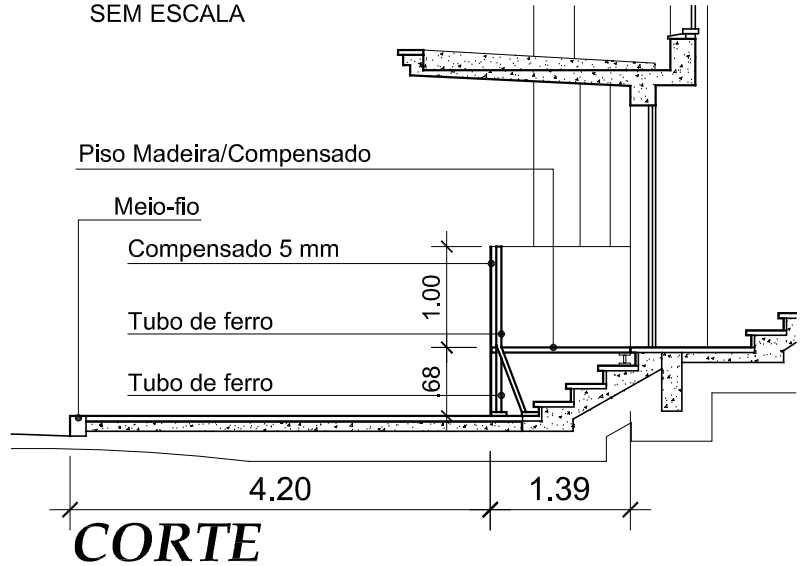

CORTE

SEM ESCALA

Correios

TAPUME - ED. SEDE

Desenho: FACHADA E CORTE

SEPO - SEÇÃO DE PROJETOS E OBRAS
GEREN/DR/PA

Arqt° : ISABELE OLIVEIRA DE ANDRADE

Des / Cad:

Estagiário:

CÓDIGO: 2016-0077-01

ESCALA: INDICADA

DATA: AGO / 2015

A3 - 420 x 297 mm